


FAITES LE PLEIN DE VIE!  
BRING YOUR WORLD TO LIFE!

PLAN:

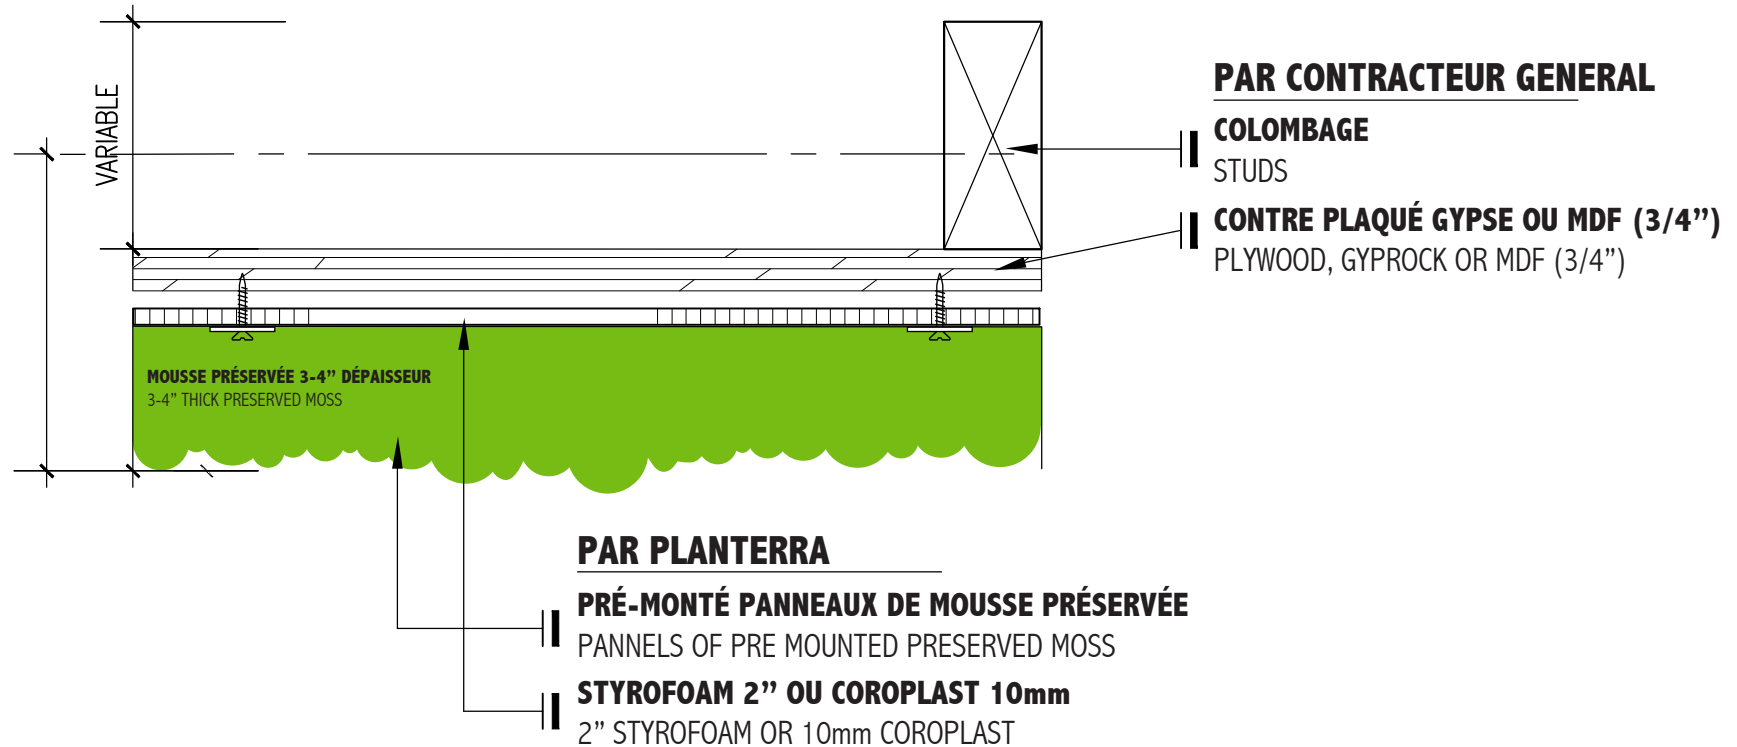

RECOMMANDATION: UNE CADRE OU ALCOVE (3-5") POUR ENTOURER LES PANNEAUX DE MOUSSE, POUR ÊTRE COORDONNÉE  
RECOMMENDATION: A FRAME OR ALCOVE (3-5") AROUND THE MOSS PANNELS, TO COORDINATE

PLANTERRA DESSIN D'ATELIER  
5/9/19

## DESSIN D'ATELIER typique / SHOP DRAWING Typical

### PANNEAU DE MOUSSE PRÉSERVÉE

### PRESERVED MOSS PANEL

PLAN/DETAIL TYPIQUE

Leslie C. Thompson B.S.c. agr  
Directrice - comptes commerciaux  
Designer principale  
514 684-1711  
leslie@planterra.ca  
planterra.ca

